


ΡΟΜΑΝΤΣΟ

MAIN ROOM floor plan & tech κλίμακα 1/100

βασική διάταξη συναυλίας

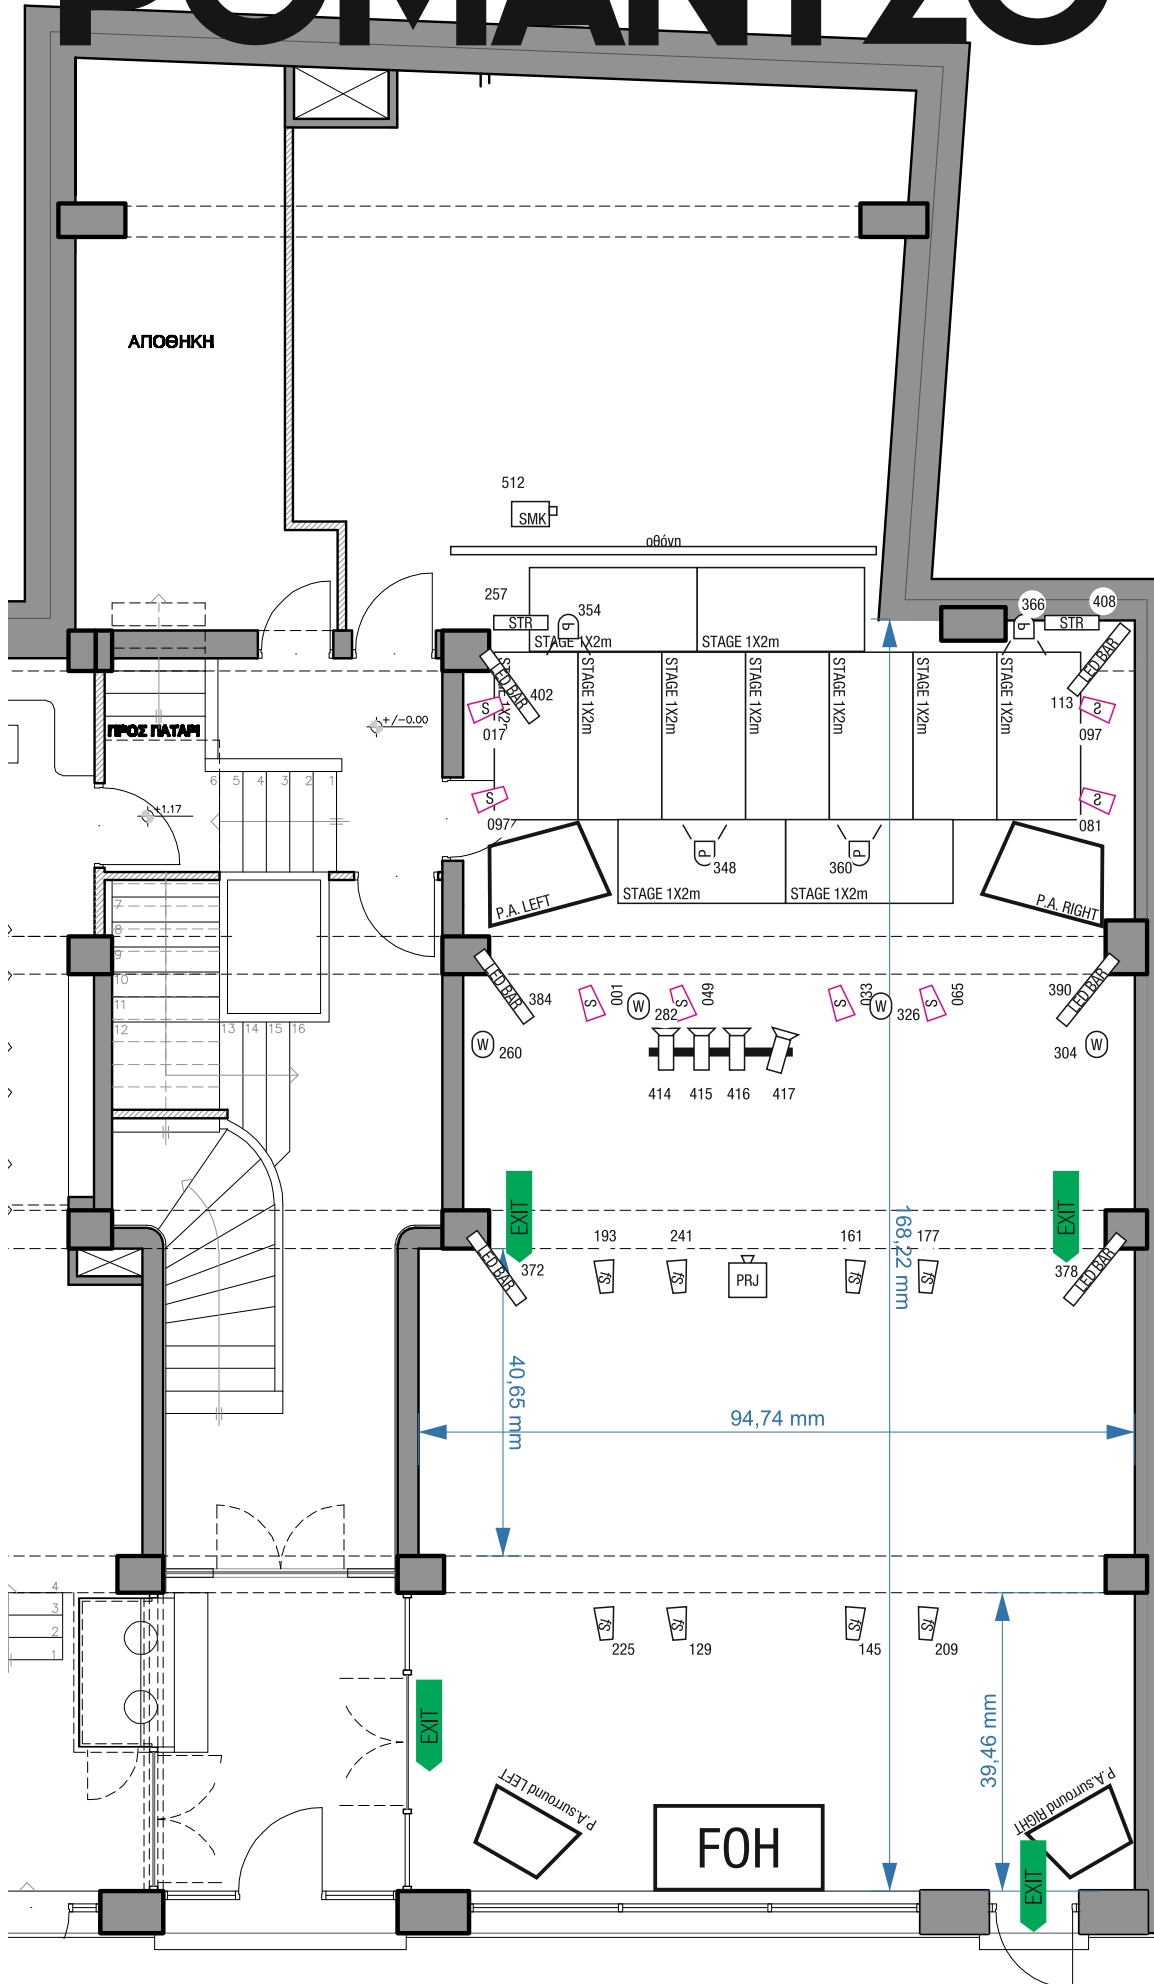

LIGHTING LIST

- 3X ETC SOURCE4 JUNIOR 25X50 (1ch DMX) on a 4ch dimmer bar (botex4ch)
 - 8X CLAY PAKY SHARPIE (16ch DMX)
 - 8X FOS BEAM 7R HYBRID (ψευροsharpy)(16ch DMX)
 - 4X FOS ZOOM 7X15RGBW
 - 4X EUROLITE LED MLZ-56 RGB 36x3W LED PAR ZOOM (6ch DMX: RED GREEN BLUE DIMM STRB ZOOM)
 - 6X EUROLITE LED BAR 648/5 RGB (6ch DMX)
 - 2X STROBO (4ch DMX)
 - SMOKE MACHINE
 - 1X PROJECTOR NEC p525ul 5000 LUMENS, laser 1920X1200resolution συνδέσεις HDMI μετασφαιρούμενες είτε στο FOH είτε στο STAGE
- οθόνι STUMPFL 508cm X 386cm μετασφαιρούμενη οθόνι εμπρόσθιας προβολής
DMX Control Emulation on laptop

FOH + P.A.

FOH

MIDAS PRO1 κονσόλα ήχου (48 channels/ 27 bus)

2ο FOH (analog)

κασιπιν συνεννόησης:

CREST AUDIO Hp8 24 κονσόλα ήχου

FURMAN PL-PLUS-E power conditioner

KLARK TEKNIK square one graphic equalizer

KLARK TEKNIK square one dynamics

T.C. ELECTRONIC M300 dual engine processor

DBX 2231 equaliser / limiter / type iii noise reduction (X2)

CHECKMATE CM130 νειοιμελέτρο

P.A.

FUNKTION ONE 5 WAY SYSTEM

DS210 + DS15 + F218 mk2 + F218 mk2 + INFRABASS 218

FUNKTION ONE surround speakers: EVO 6SH SKELETAL

Ενωσιτικές / ελεγκτές:

E30Q + E25 + E45 + E45 + E90

FUNKTION ONE LOUDSPEAKER management system

X02 + X04

MONITORS

L-ACOUSTICS 112P x7

BACKLINE

DRUMS:

GABRIEL STANDARD ROCK DRUM SET

ΕΝΙΣΧΥΤΕΣ ΚΙΘΑΡΑΣ:

FENDER TWIN REVERB

VOX Ac30 BLUE

ΕΝΙΣΧΥΤΗΣ ΜΠΑΣΣΟΥ:

AMPEG SVT4 PRO head

AMPEG 4X10 καμπίνα

ΜΙΚΡΟΦΩΝΑ:

SHURE SM 58 (X4)

SHURE BETA 58A (X2)

SHURE SM 94 (X2)

SHURE SM 57 (X6)

AKG D112

SENNHEISER e906 (X2)

SET ΜΙΚΡΟΦΩΝΑ DRUMS AUDIX:

scx1 (X3), d2(x2), d4(x1), d6(x1), i5(1)

ΑΣΥΡΜΑΤΑ ΜΙΚΡΟΦΩΝΑ:

SHURE ULXP24/BETA58

(2 μικρόφωνα ULX2/BETA58 και δυο δεκτες ULXP4)

DI boxes:

klark Teknik Dn100(X3), Dn200(X3)

samson mono(x7) stereo(x1)

ΒΑΣΕΙΣ ΜΙΚΡΟΦΩΝΩΝ:

KONIG & MEYER STARLINE (X12)